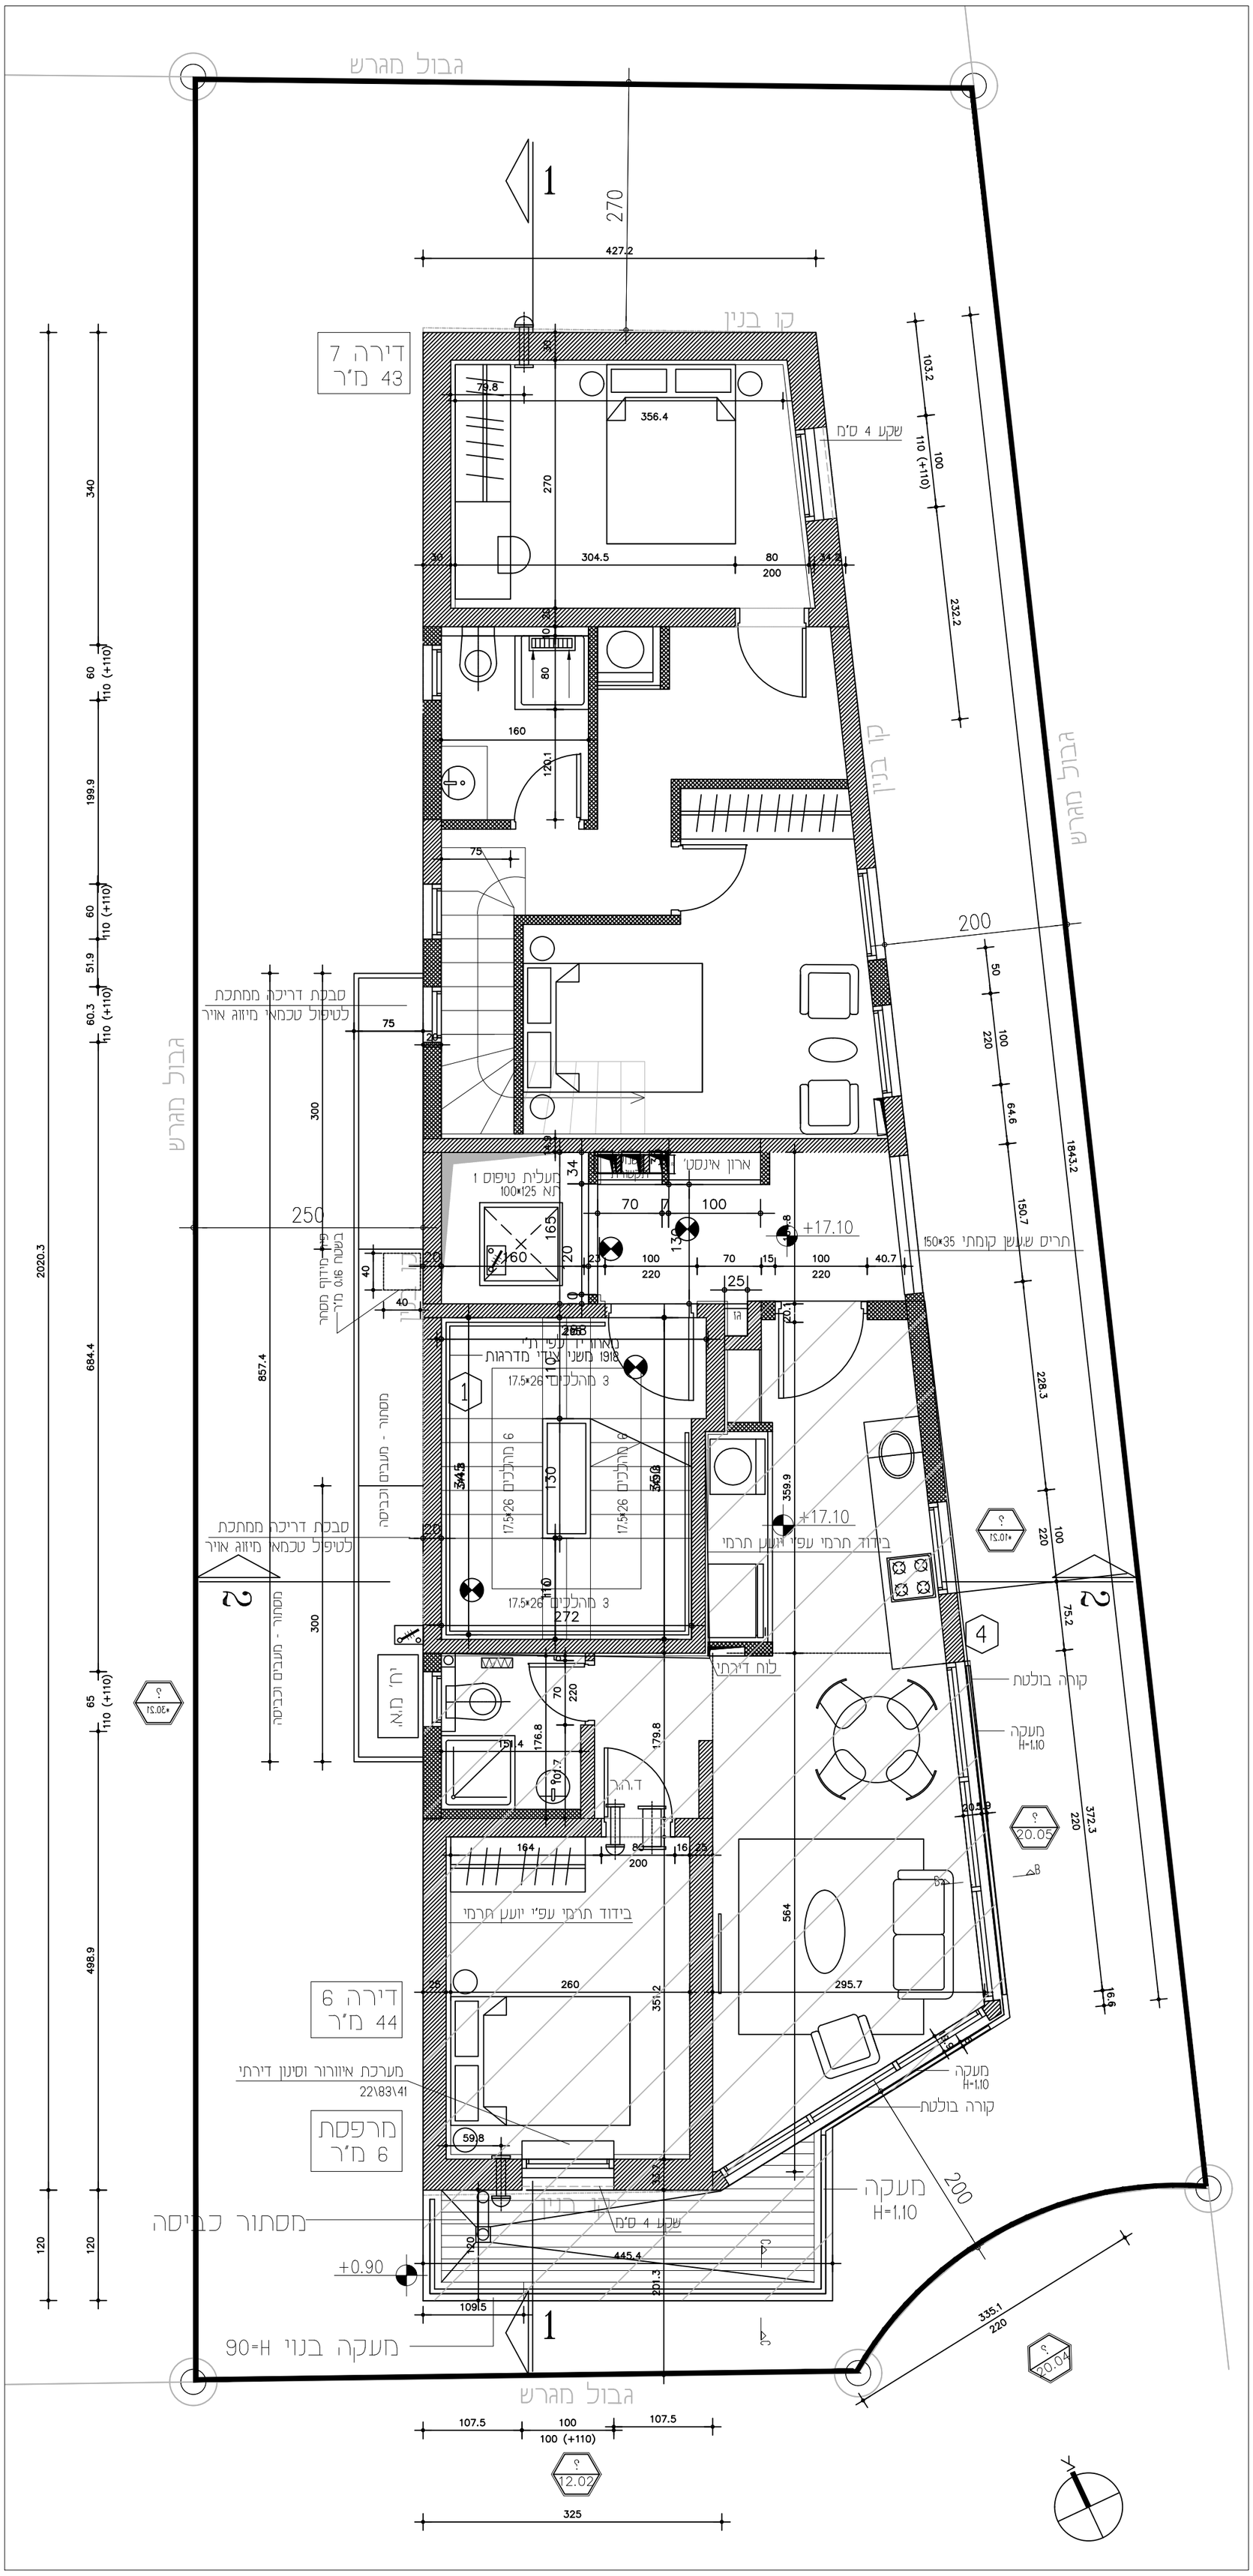

שם הפרויקט:

צ'לנוב 32
תל אביב

שם הדייר:

טלי בוקרה לבקוביץ

דירה מספר: 7

קומה 5

שם התוכנית:

מהדורה	קנמ:	תאריך:	קובץ:
3 07/03/21	1:50	07/03/21	בית לבקוביץ- אדריכלות

שרטט:	עיצב:
מאור לבקוביץ	בן צור 050-2112299

גיליון	למכרז	לביצוע
	○	●

על המבצע לבקר את המידות ולהודיע למתכנן על כל טעות, סטיה, סתירה או אי התאמה בטרם המשיך בעבודתו. המתכנן הינו הבעלים הבלעדי של תכנית זו ושל זכויות היוצרים בה. אין לעשות כל שמוש בתוכנית זו, ברעיונות הגלומים בה ללא אישור מראש ובכתב של המתכנן.

מאור\מאור עבודה\שחור לבן חתימת תוכניות\taly-maoz Dropbox\..\..\..jpg